




ANSICHT NORD

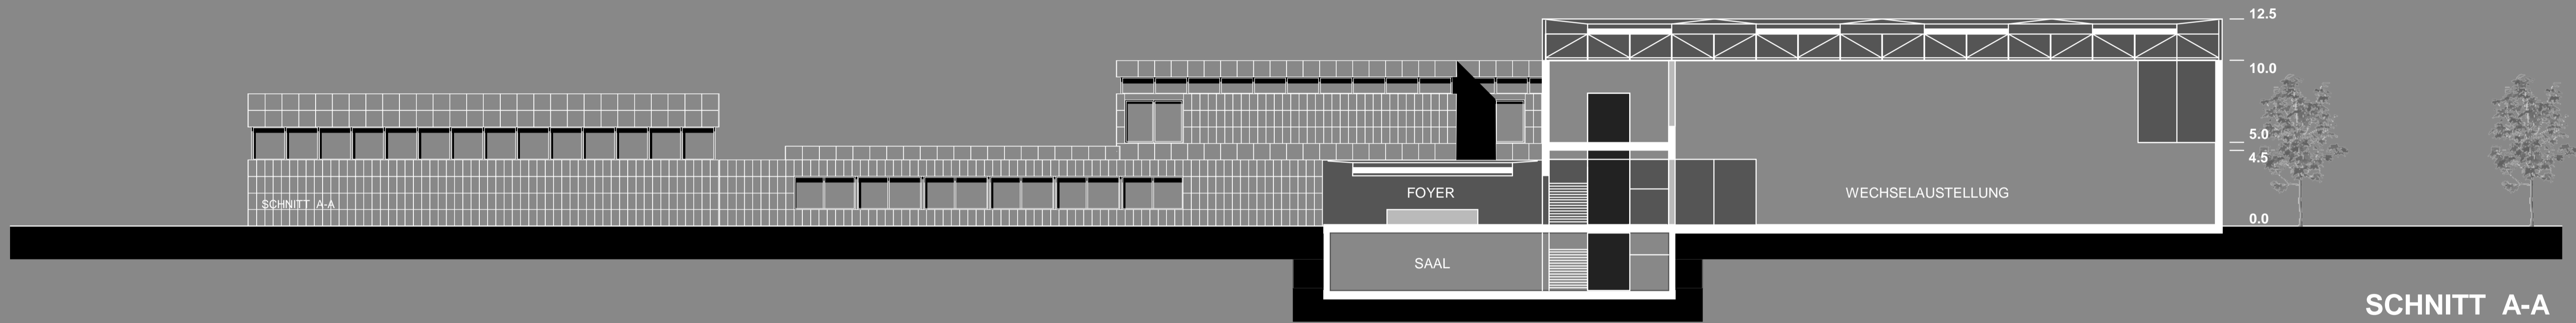

SCHNITT A-A

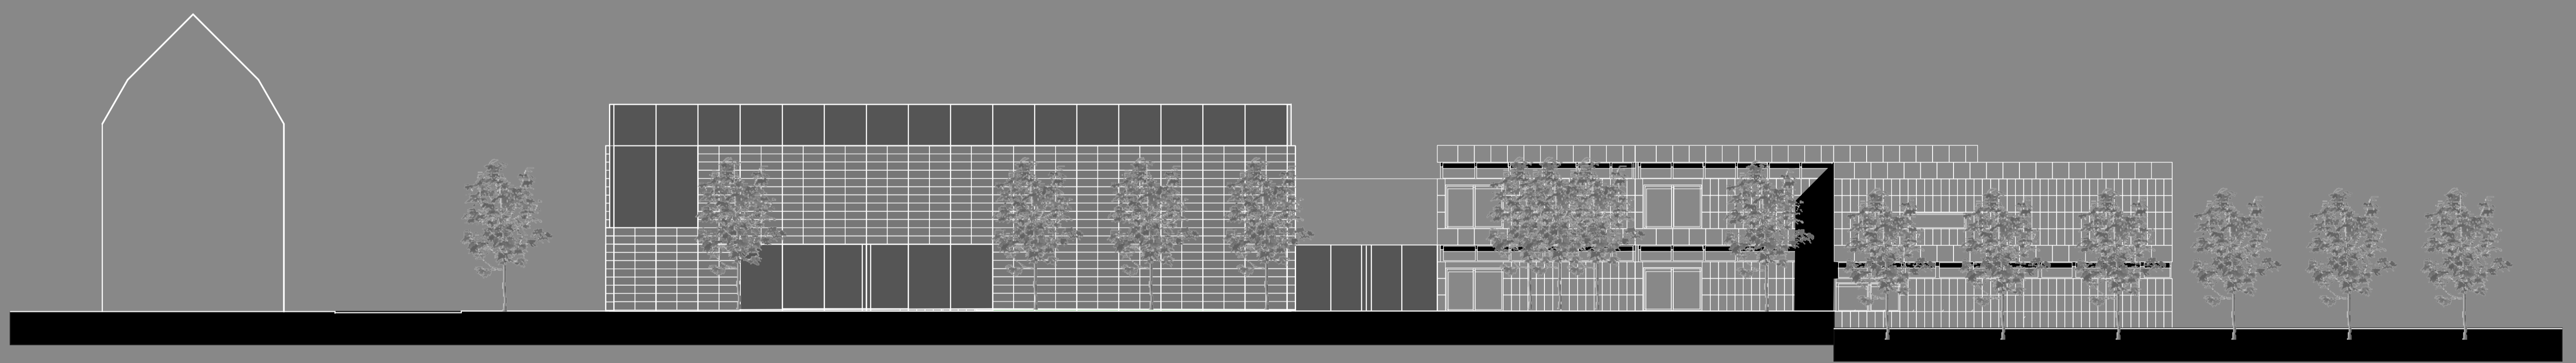


ANSICHT WEST

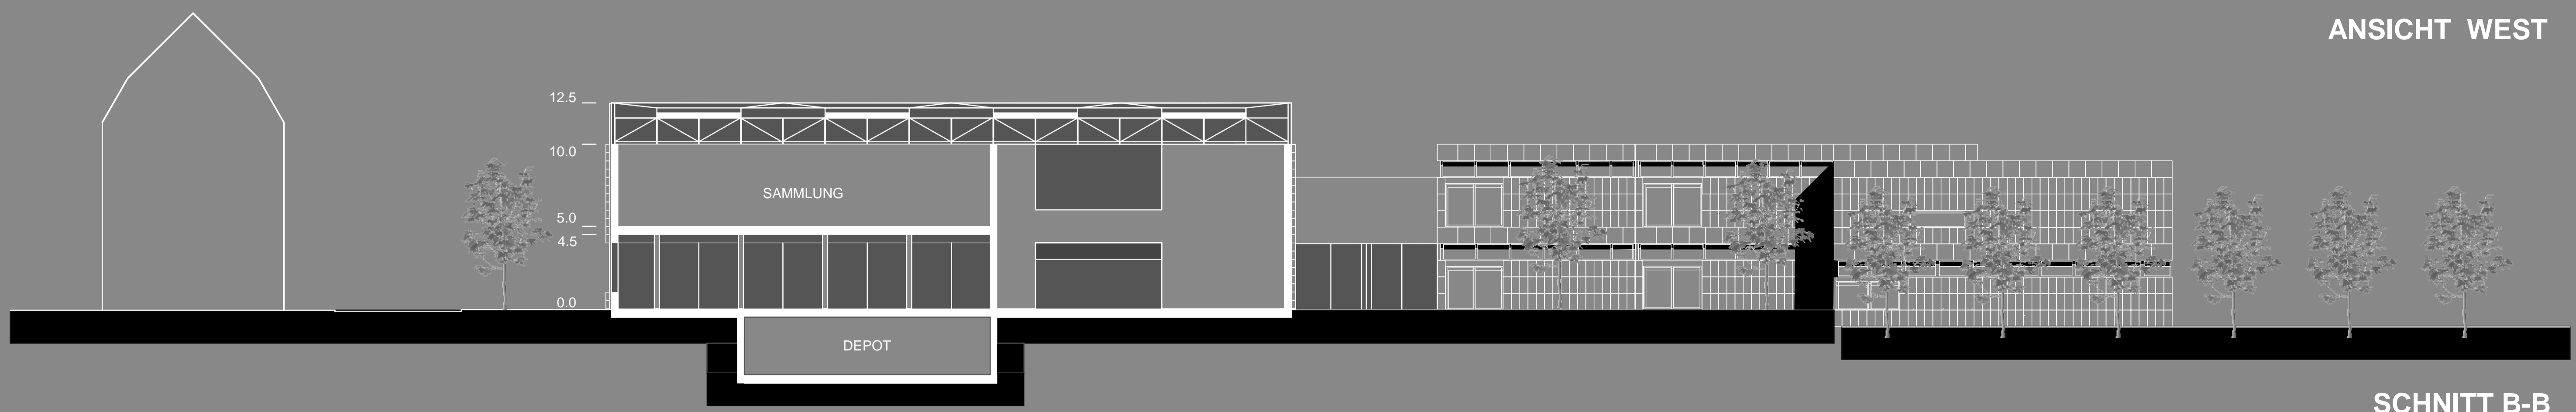

SCHNITT B-B




PLAN EG

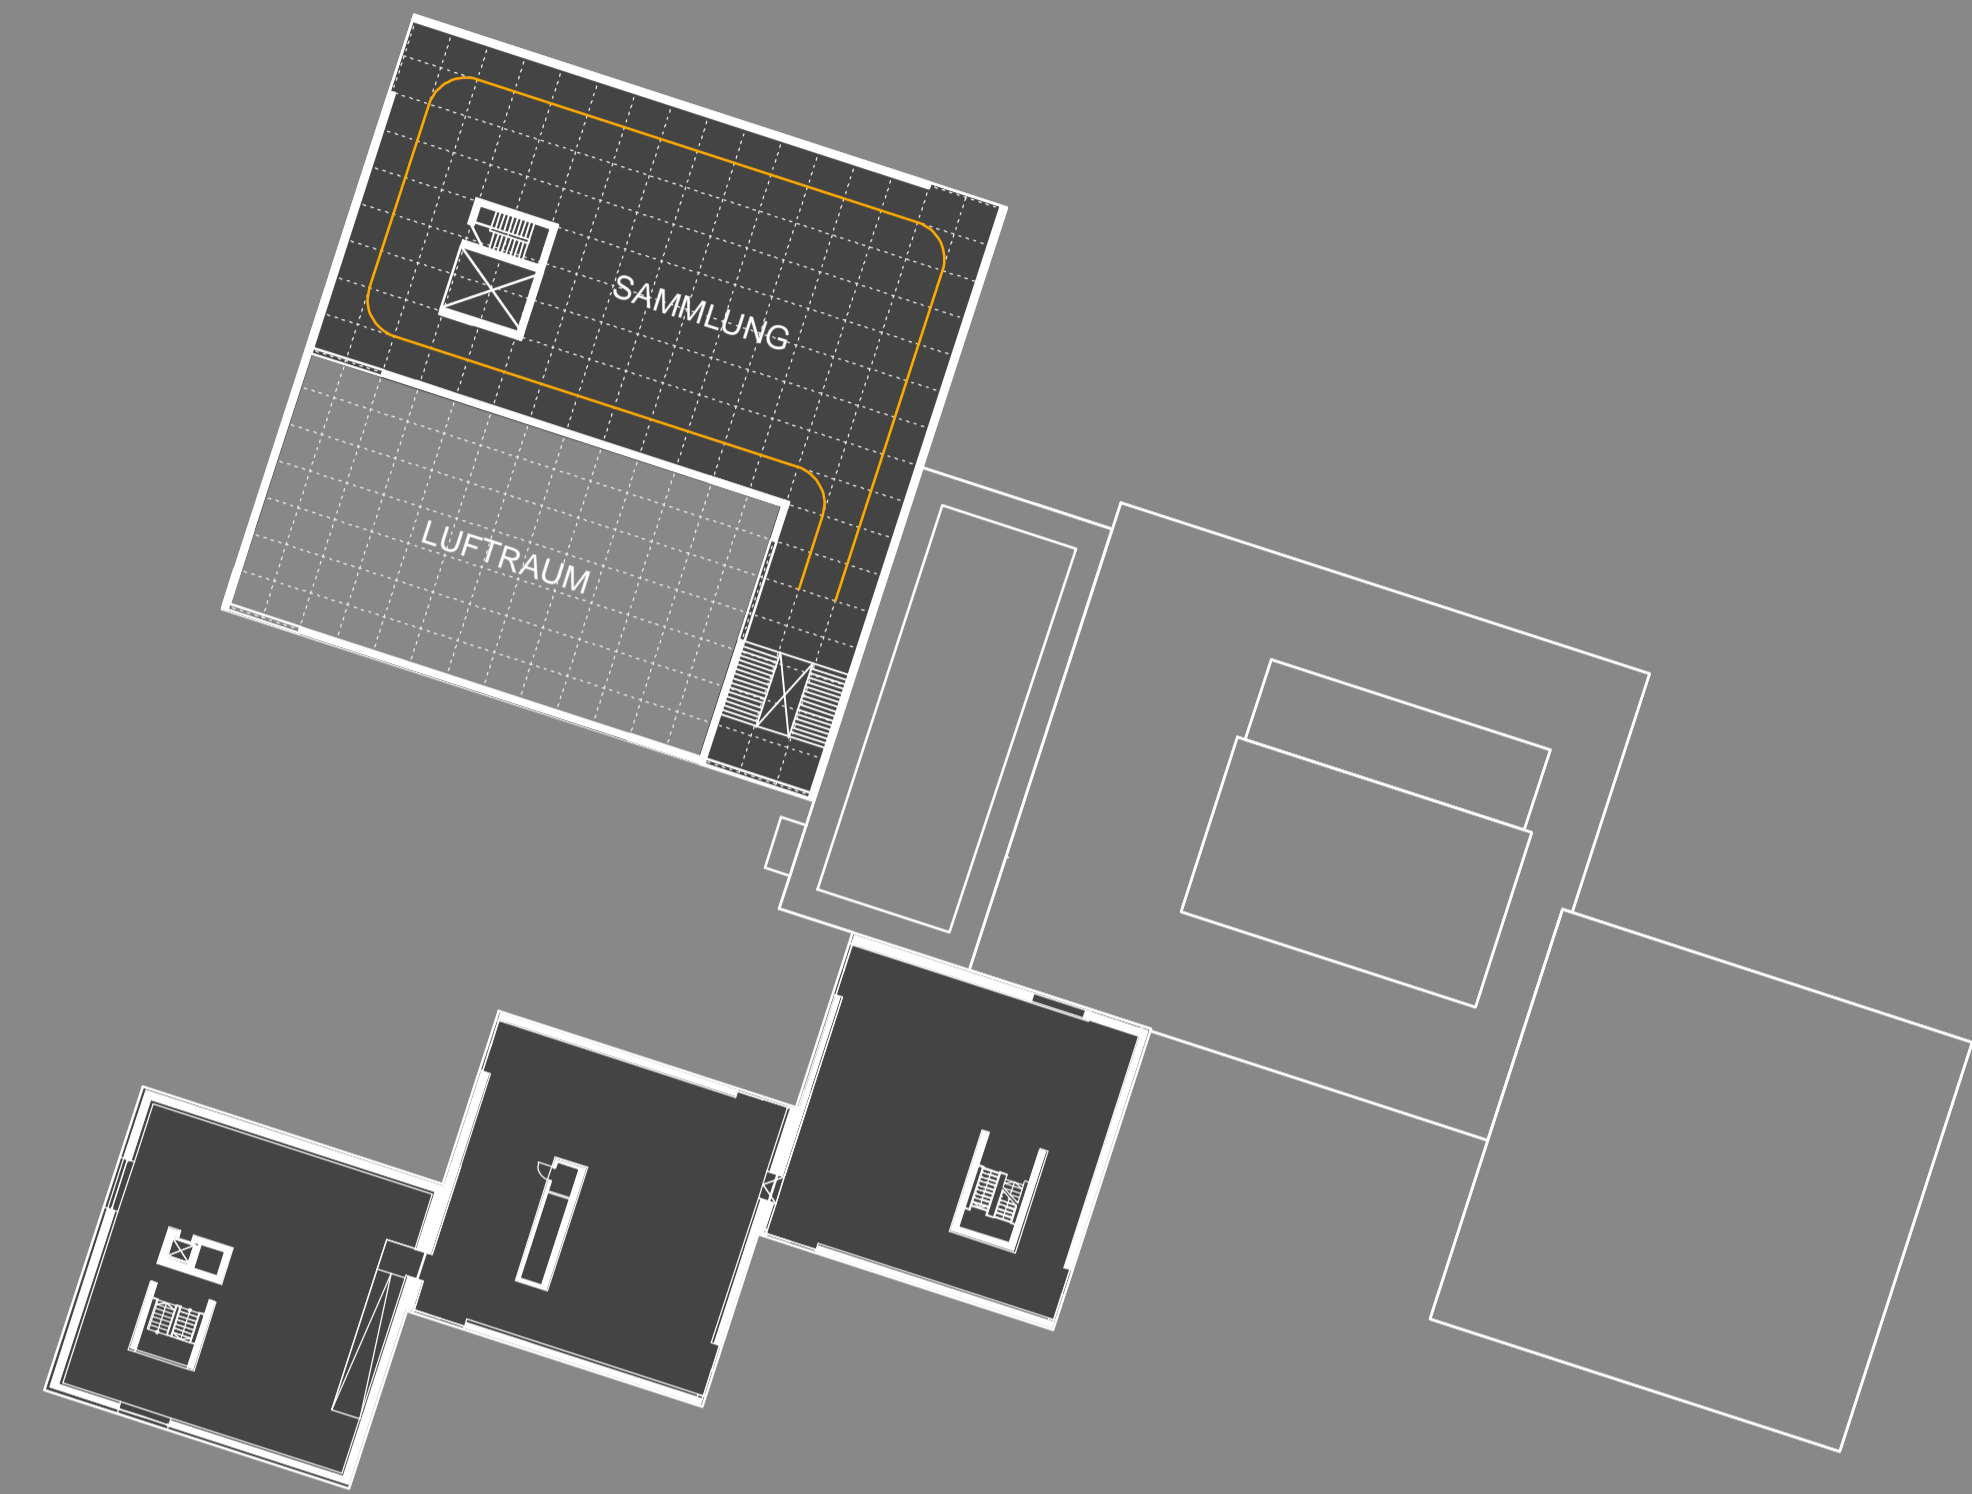

PLAN OG



PLAN UG

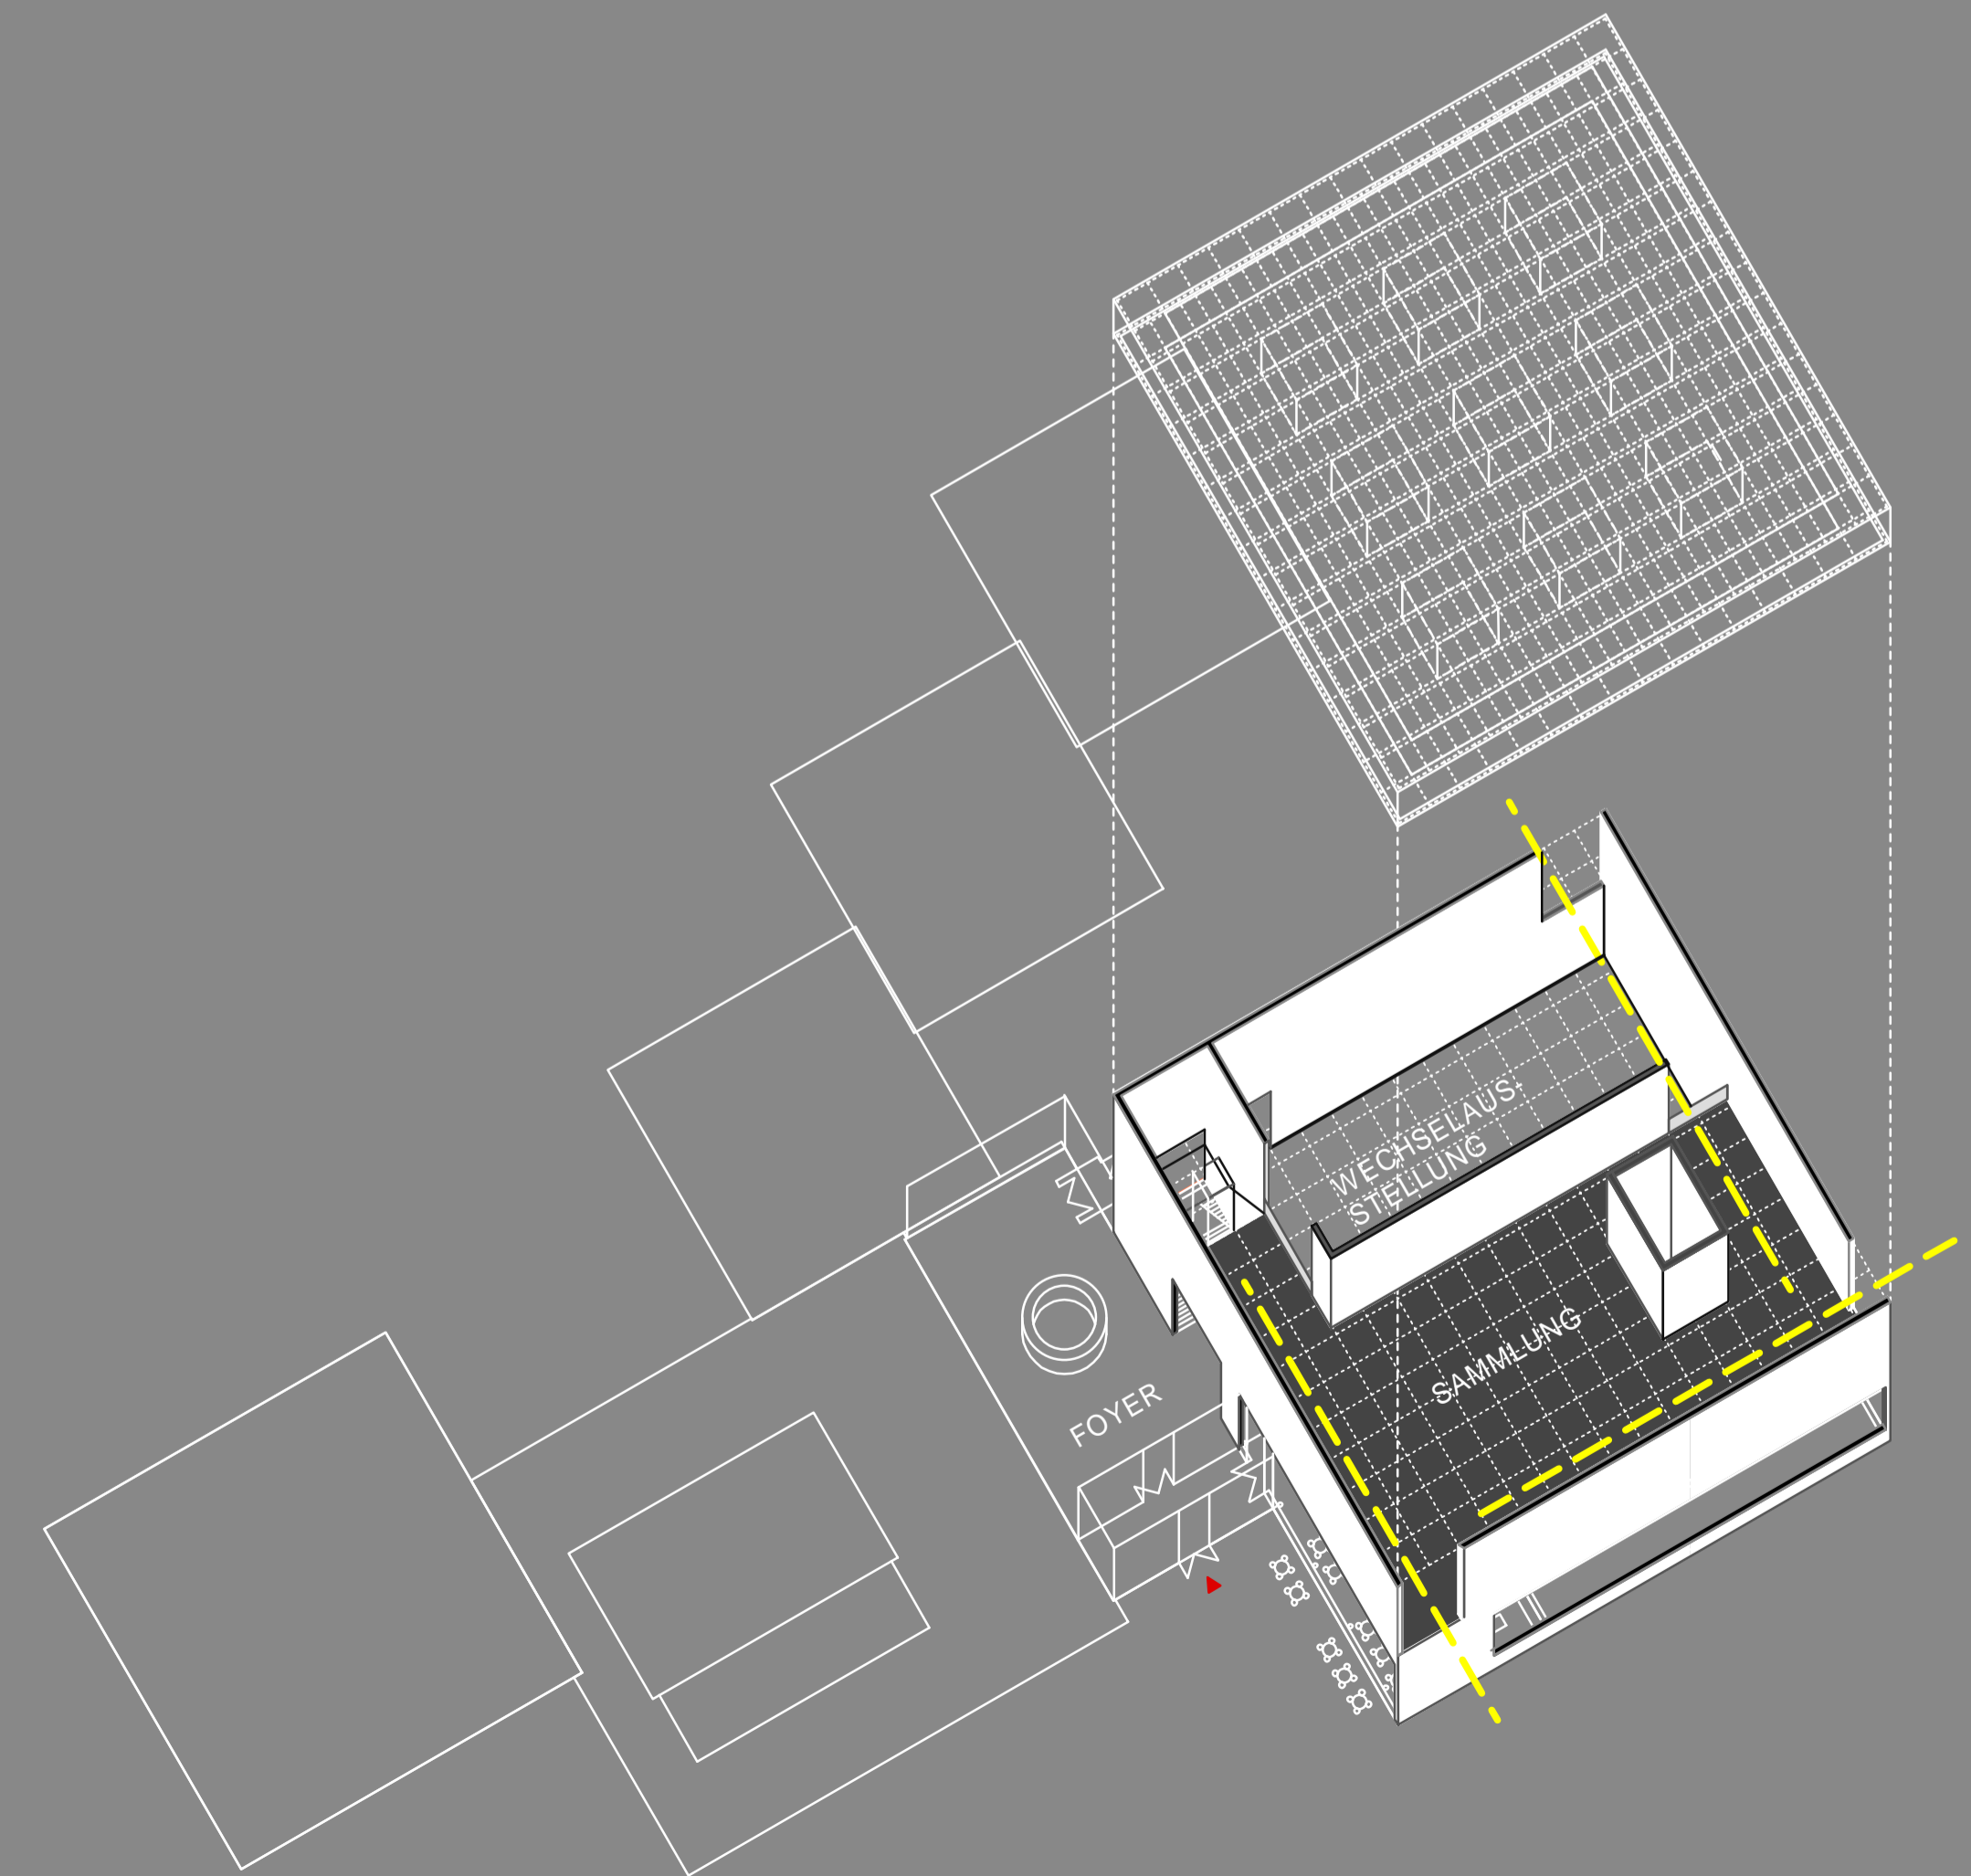

AXONOMETRIE